

門窗圖(一)

DRAWING NO. A6.02

發包圖說不得具以施工

圖別 DRAWING TITLE

工程名稱 PROJECT 蘭智大坑段新建工程案


最終發包圖說 三星鄉大坑段161-3地號新建工程

日期 DATE 2022/09/23





圖章 SEAL

審核 APPROVAL


發包圖說不得具以施工

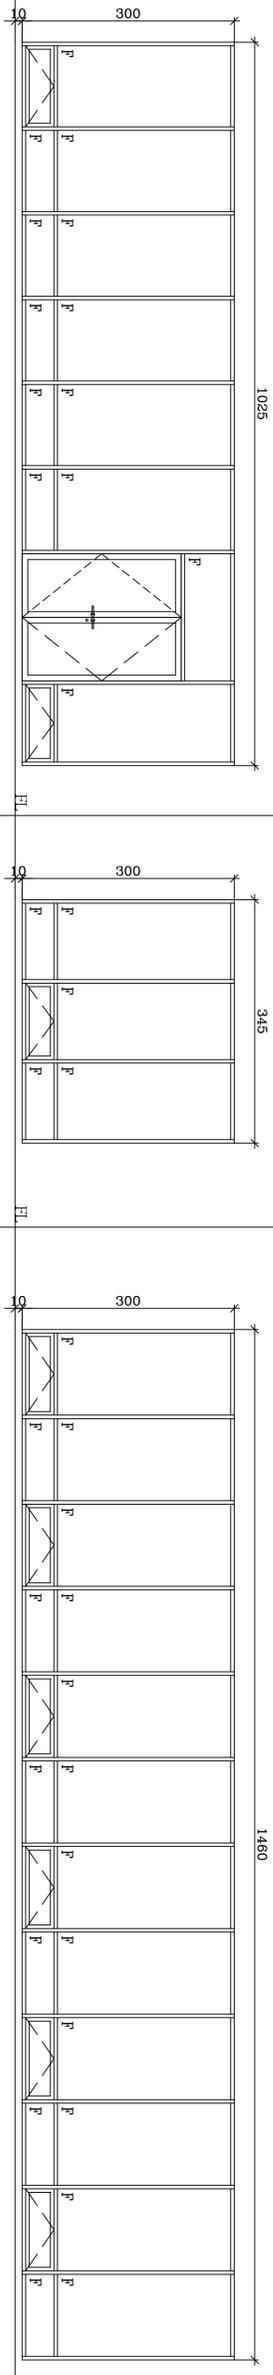

DW1	窗	1025x300cm	DW2	窗	345x300cm	DW3	窗	1460x300cm
-----	---	------------	-----	---	-----------	-----	---	------------

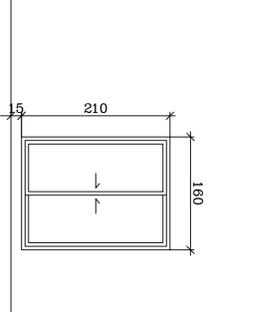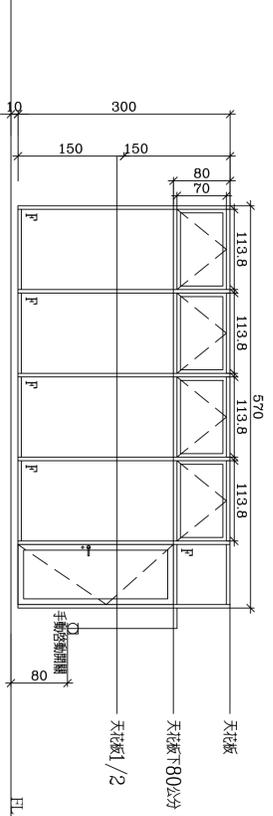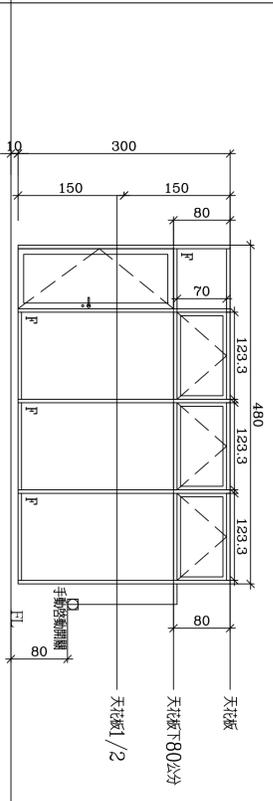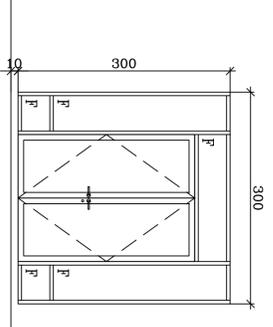

DW4	窗	300x300cm	DW5	窗	480x300cm	DW6	窗	570x300cm	DW9	窗	160x210cm
-----	---	-----------	-----	---	-----------	-----	---	-----------	-----	---	-----------

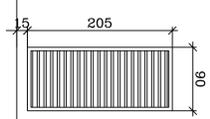

LW1	防噪室通風百葉	90x205cm	註:防噪固定百葉窗,通風率65%以上 表面烤漆百葉窗,色樣另送
-----	---------	----------	------------------------------------

--	--	--	--	--	--	--	--	--	--	--	--

圖號: 門窗圖(二)
 DRAWING NO. A6.03
 繪圖 SEAL

圖號: A6.03

審核 APPROVAL

發包圖說不得具以施工

鍍鋅烤漆鋼板防火門材料規範

- 一. 性能:
 1. 應符合中國國家標準CNS11227所規定之1小時防火時效、1小時阻熱性能及符合CNS15038遮煙性能，並檢附經濟部核發之防火門驗登錄錄f(60A)證書、標籤及出廠證明。

二. 材料:

(一) 門框

1. TH=1.6mm鍍鋅氣密鋼框。
2. 門框深度不得少於130mm，厚度不得少於50mm。

(二) 門扇

1. 門扇背材須用密度650kg/m³以上硬木，使其具有防火斷熱效能，背材厚度不得少於30±3mm，框材寬度100±10mm。
2. 門扇面貼1.0mm厚鍍鋅鋼板+鋁封邊。
3. 門扇層間材須為氧化鎂板，厚度為6mm。
4. 門扇中心斷熱材質必須為密度96kg/m³之陶瓷棉。
5. 門扇厚度為50±2mm。

(三) 五金

1. 五金配件、鉸鍊等須為防火級或不鏽鋼製品且通過測試之防火五金。


三. 安裝: 門框與牆面之接合處應緊密接合。

四. 本項防火門工程為系統構件，應索專業廠商責任施工，並由原廠出具經濟部驗登錄證書及出廠證明。



五. 保險: 本工程之防火門須投保一億元產品責任險。

規格	尺寸	編號
	1200*2100	1


立料詳圖	備註
	
BTT-0361 旗型鉸鍊*3	
BTT-012+011 水平把手+輔助鎖	
BTT-986 外露式門弓器	
BTT-704 地上型門止(有磁)	

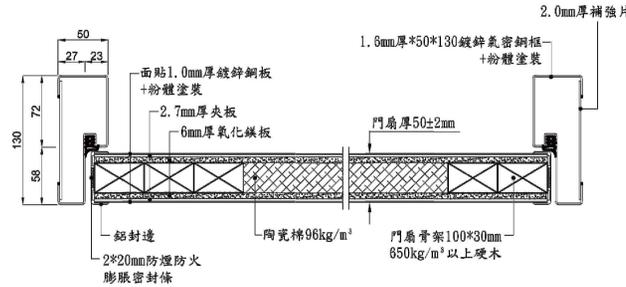

單扇水平剖面圖

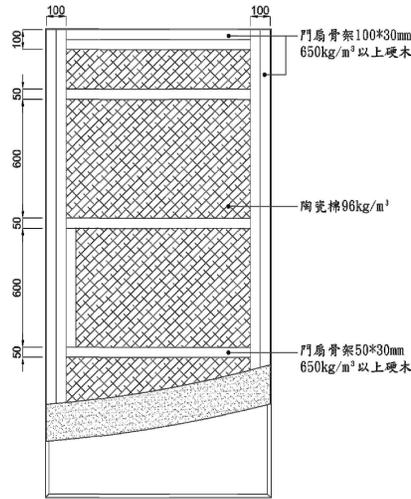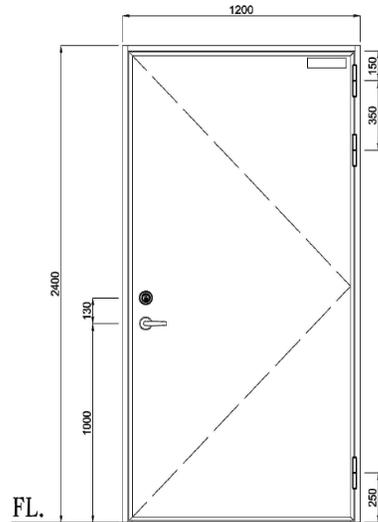

背料立面圖

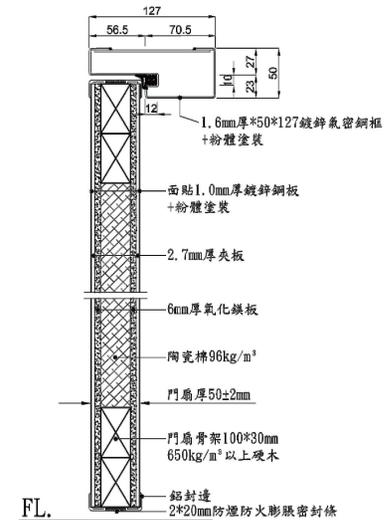

垂直剖面圖

次別 NO. 日期 DATE 修改內容 REVISIONS
 最終發包圖說 2022/09/23
 工程名稱 PROJECT 蘭智大坑段新建工程案
 圖號 JOB NO. AA1925
 三星鄉大坑段161-3地號新建工程

圖例 DRAWING TITLE

防火門詳圖

圖號 DRAWING NO. A6.04

圖章 SEAL

圖章 APPROVAL

Z:\AA1925_20220923\14_PD_000001\PD-01-02_000001\A2.01_000001\FG-A2.04