



HHA
黃俊騰 徐兆立 建築師事務所

(建築詳細設計圖)

REMARKS

NO. 日期 DATE
最終版發包圖說 2022/09/23
工程名稱 PROJECT 蘭智田心數家園 JOB NO. AA1925

蘭智大坑段新建工程
三星鄉大坑段161-3地號新建工程


南向, 西向立面圖

A3.01

SEAL


APPROVAL

發包圖說不得具以施工

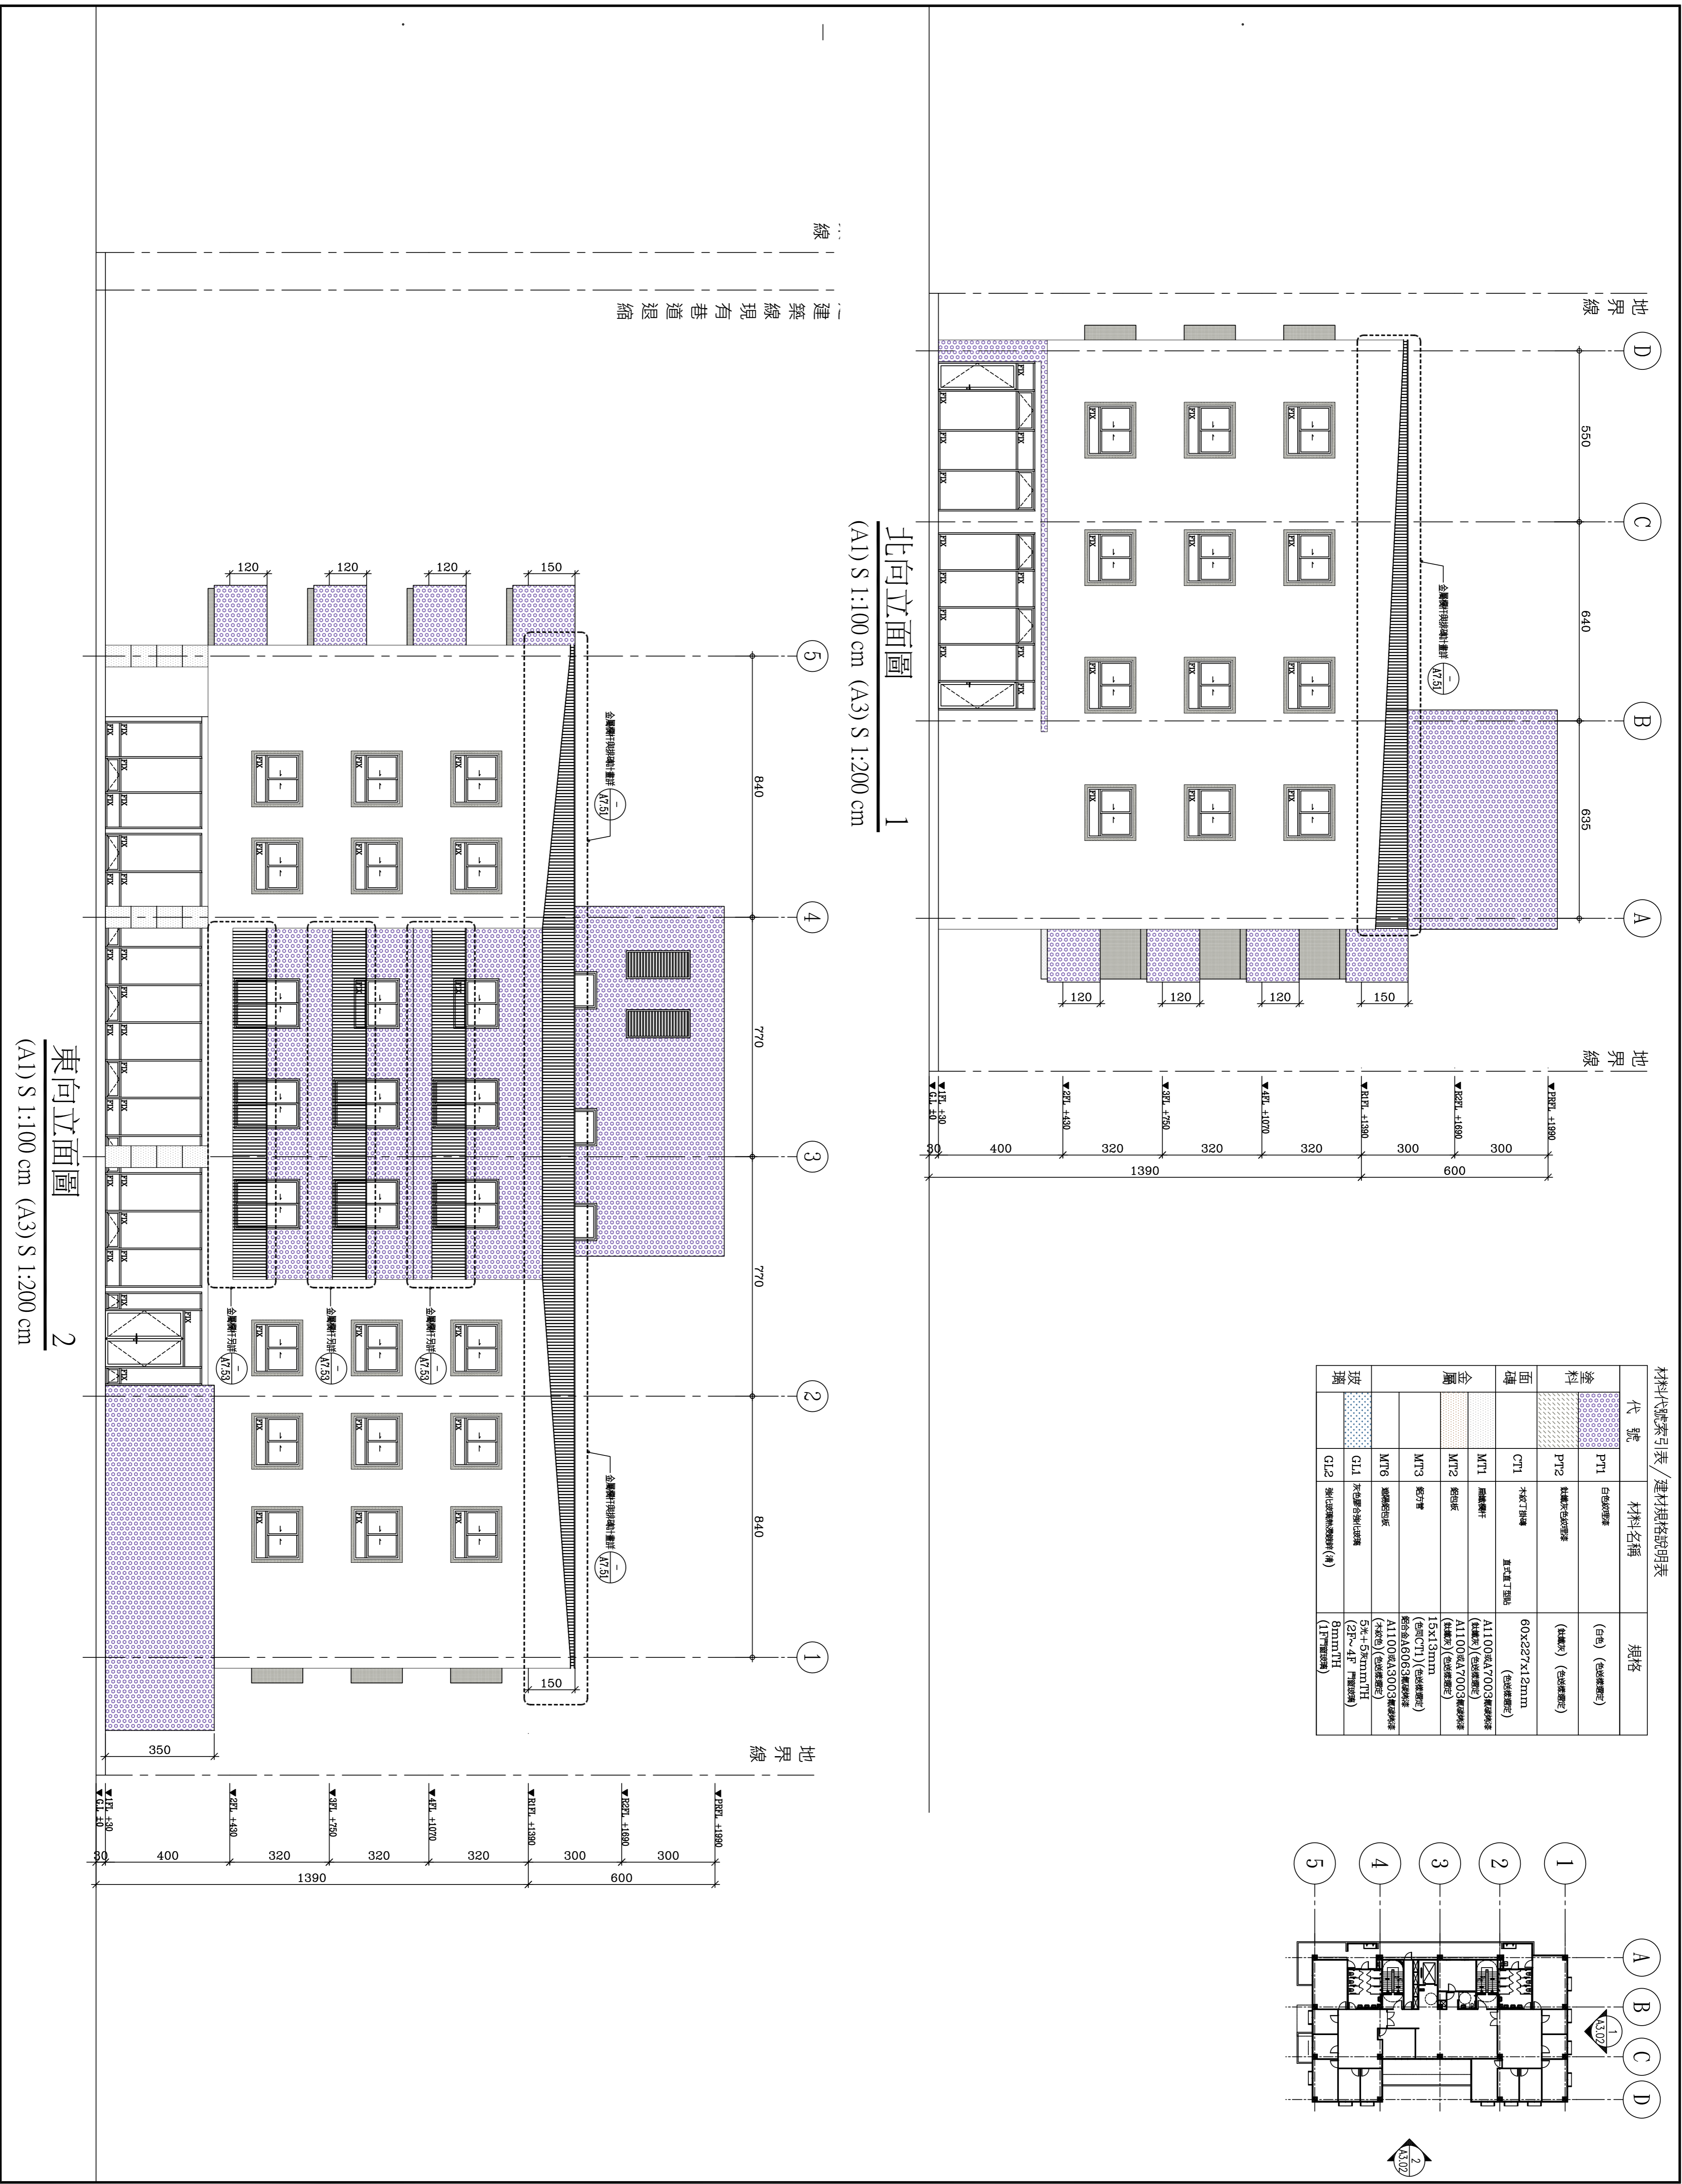

材料代號索引表 / 建材規格說明表

代號	材料名稱	規格
PT1	白色磁漆	(白色) (包工包料)
PT2	磁漆(包工包料)	(包工包料) (包工包料)
CT1	不取T型磚	直式T型磚 (包工包料)
MT1	扁鐵欄杆	A1100或A7003扁鐵欄杆 (包工包料)
MT2	鋁型	A1100或A7003扁鐵欄杆 (包工包料)
MT3	鋁型	15x13mm (包工包料)
MT6	鋁型	包工包料
GI1	不取T型磚	A1100或A7003扁鐵欄杆 (包工包料)
GI2	不取T型磚	A1100或A7003扁鐵欄杆 (包工包料)

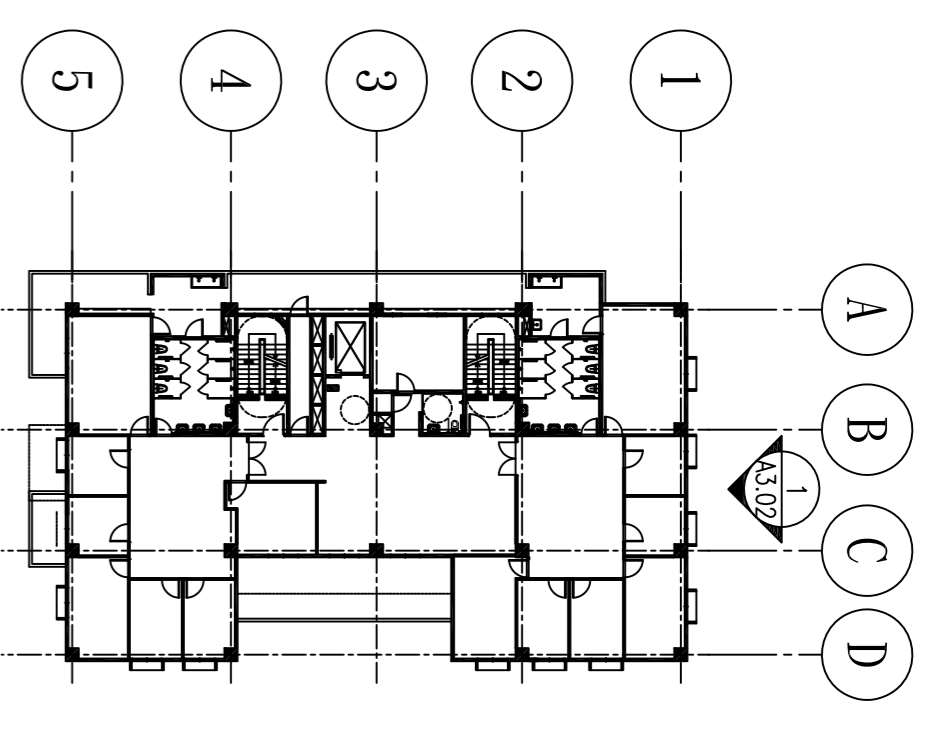

H H A A
 黃俊騰 徐兆立 建築師事務所
 (建築詳細設計圖)
 RE REMARKS

2022/09/23 修改內容 REVISIONS
 最終收錄包圍圖說 2022/09/23
 工程名稱 PROJECT 蘭智中心
 圖號 NO. AA1925
 三星鄉大坑段161-3地號新建工程


圖別 DRAWING TITLE
 北向, 東向立面圖
 圖號 DRAWING NO. A3.02
 發售 SEAL

審核 APPROVAL


發包圖說不得具以施工

材料代號索引表 / 建材規格說明表



代號	材料名稱	規格
PT1	白色磁漆	(白色) (色澤穩定)
PT2	紅褐色磁漆	(紅褐色) (色澤穩定)
CT1	木紋丁掛條	60x227x12mm (色澤穩定)
MT1	磁磚鋪作	A1100&A17003(磁磚鋪作) (色澤穩定)
MT2	磁磚板	A1100&A17003(磁磚鋪作) (色澤穩定)
MT3	磁磚	15x13mm (色澤穩定)
MT6	磁磚鋪作板	磁磚鋪作板 A6063(磁磚鋪作) (色澤穩定)
GL1	茶色磨石鋪作磚	A1100&A3003(磨石鋪作) (茶色) (色澤穩定) 5x~5mmTH (2P~4P 磨石鋪作) 8mmTH (1P 磨石鋪作)
GL2	海山磁磚鋪作磚 (磚)	

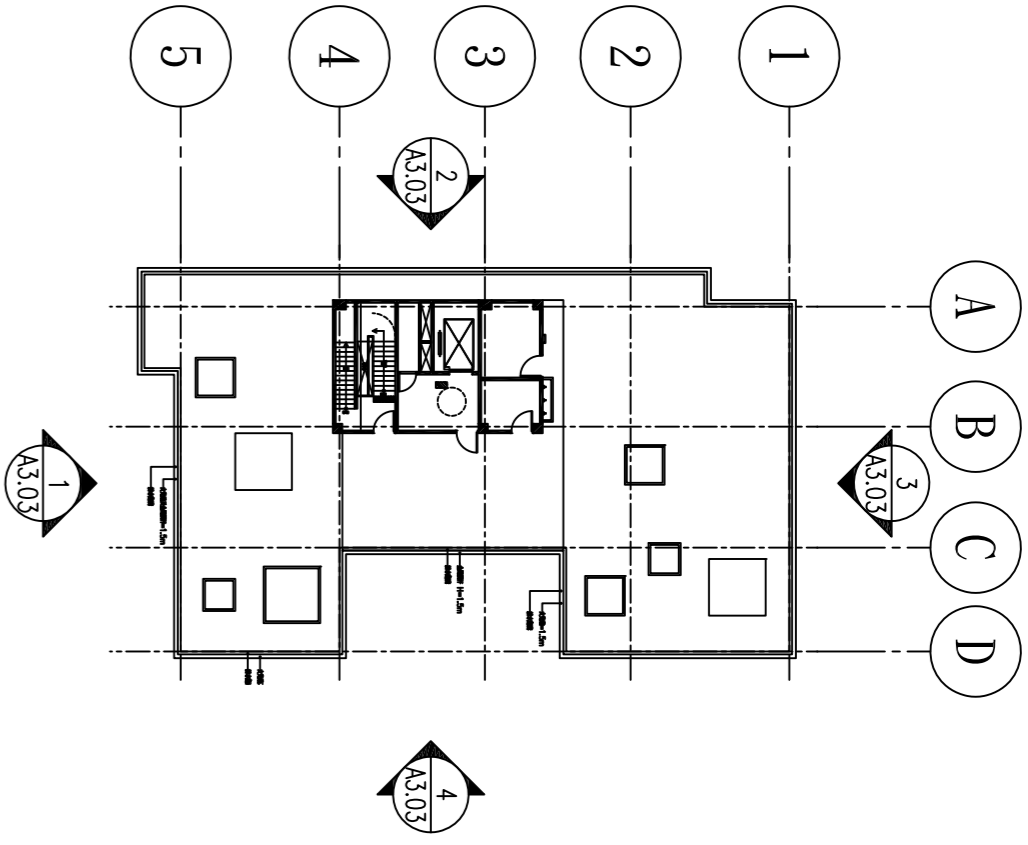


西向屋突層立面圖 2
(A1) S 1:100 cm (A3) S 1:200 cm

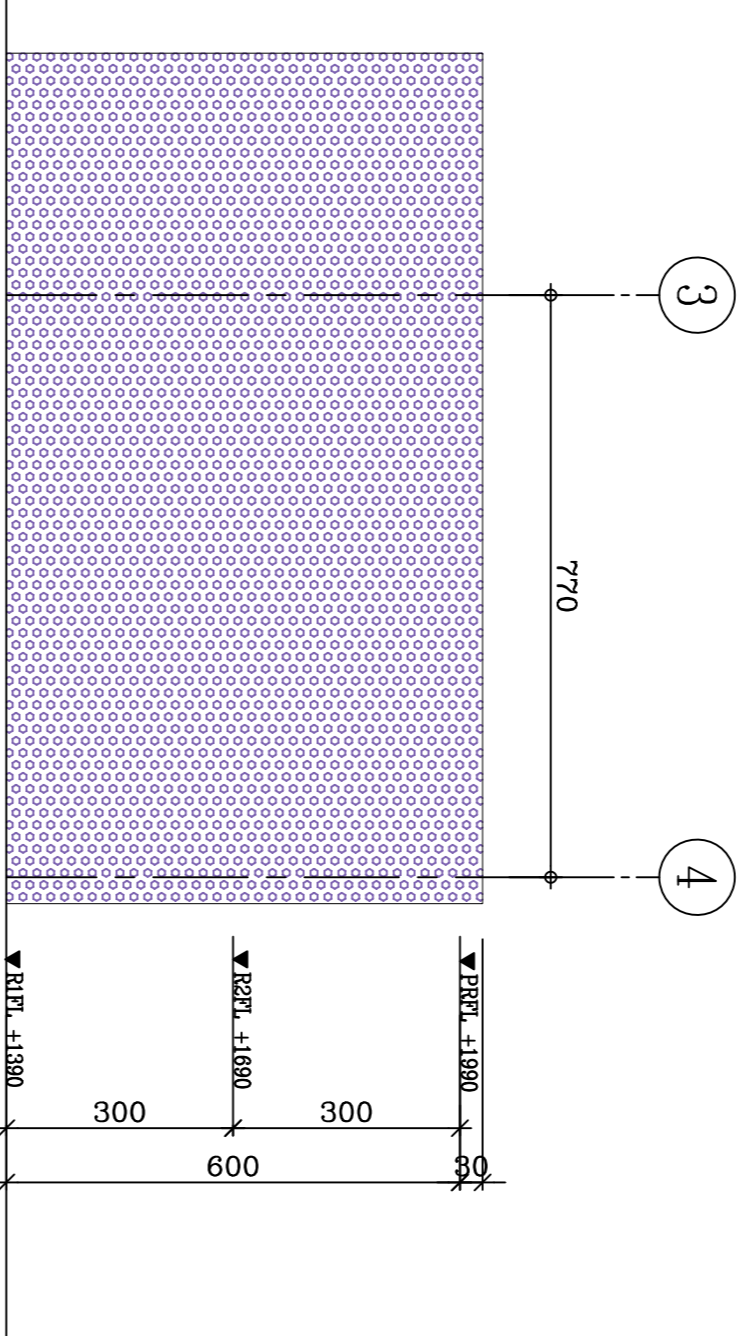

南向屋突層立面圖 1
(A1) S 1:100 cm (A3) S 1:200 cm

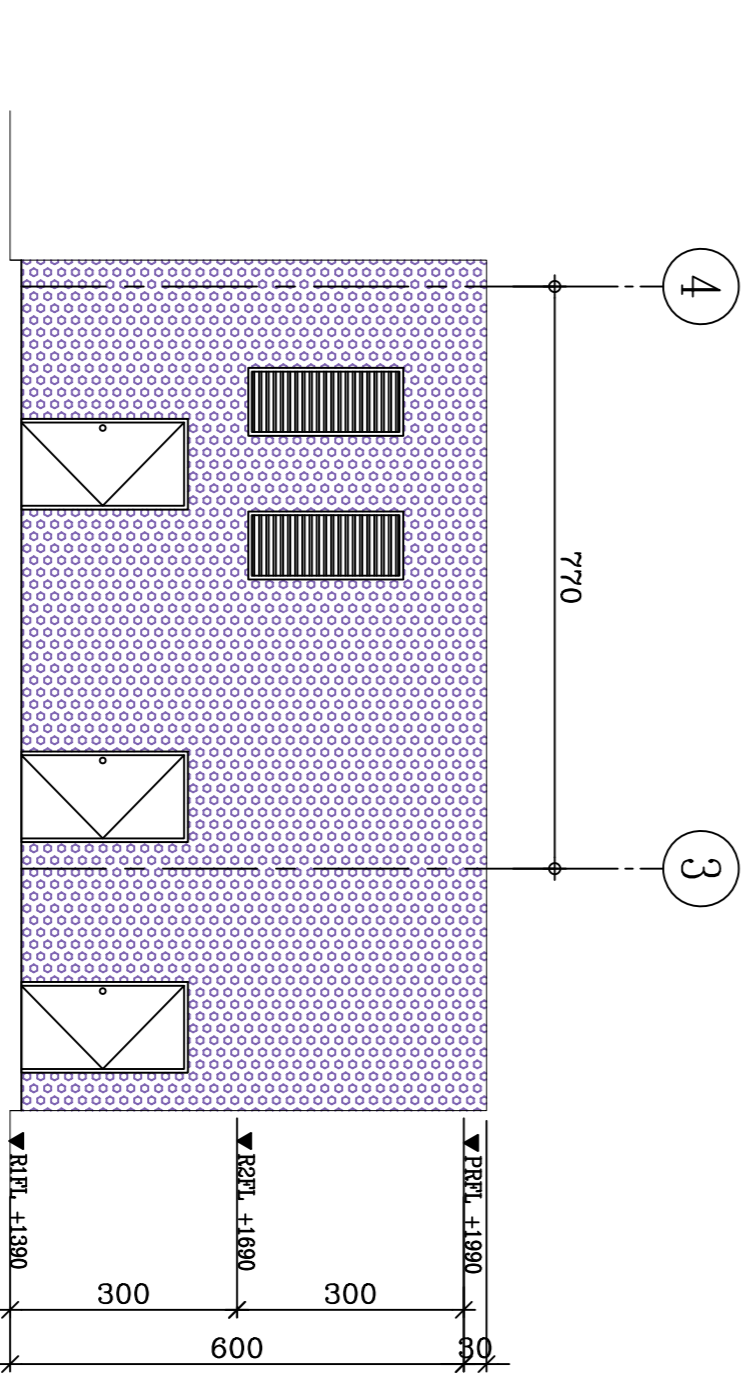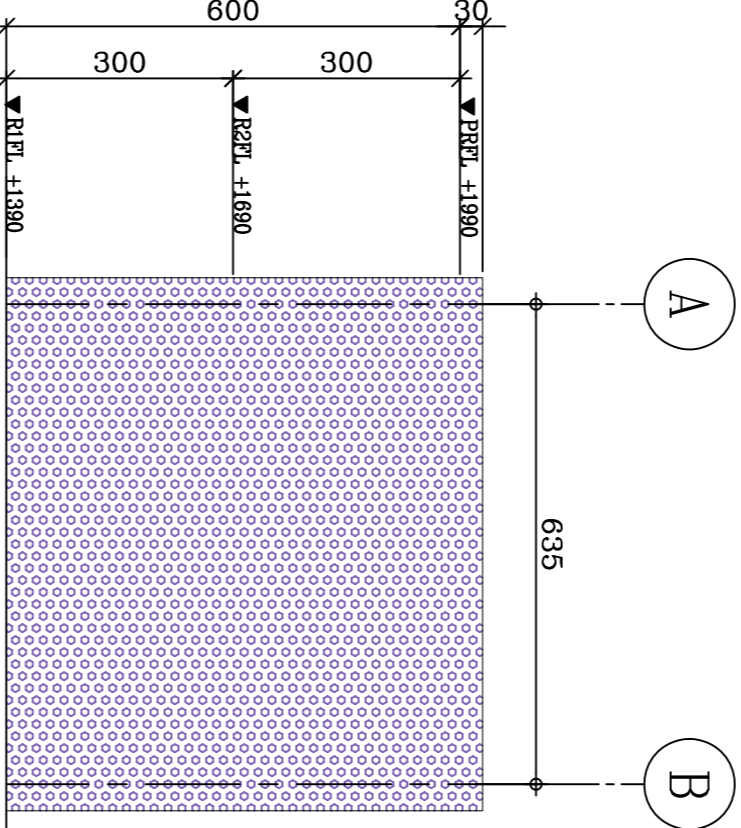

東向屋突層立面圖 4
(A1) S 1:100 cm (A3) S 1:200 cm

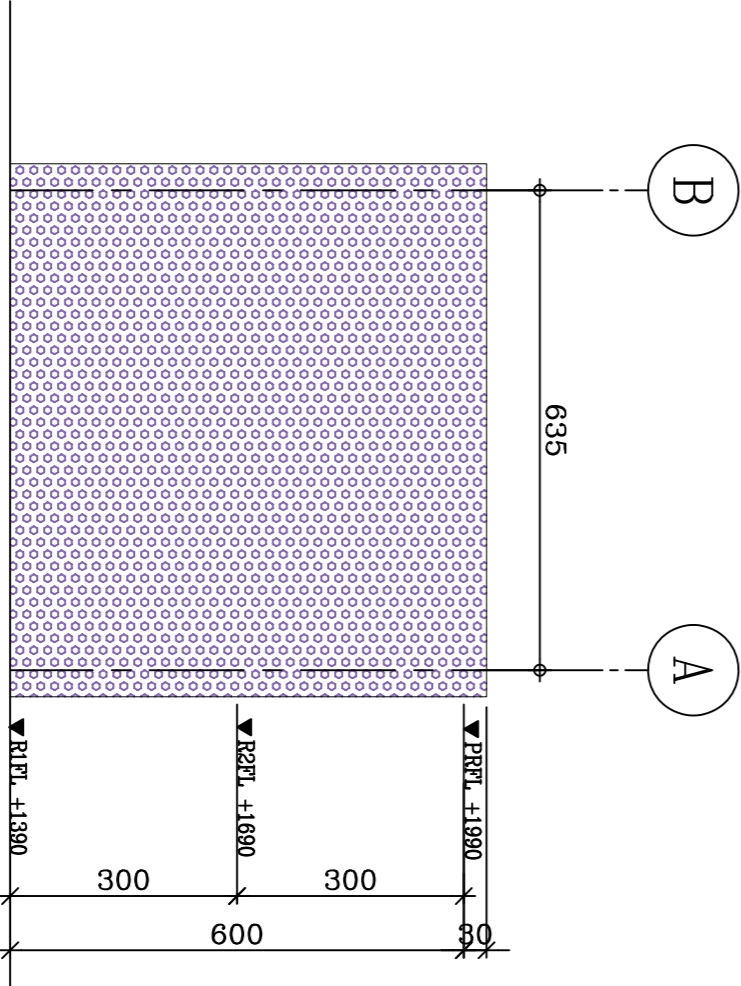

北向屋突層立面圖 3
(A1) S 1:100 cm (A3) S 1:200 cm

屋突層四向立面圖

DRAWING NO. A3.03

繪圖 SEAL

審核 APPROVAL


次別/NO. 日期/DATE 修改內容/REVISIONS
最終版發包圖說 2022/09/23

工程名稱/PROJECT 蘭智大坑段新建工程
圖號/JOB NO. AA1925

三星鄉大坑段161-3地號新建工程

圖別/DRAWING TITLE

發包圖說不得具以施工

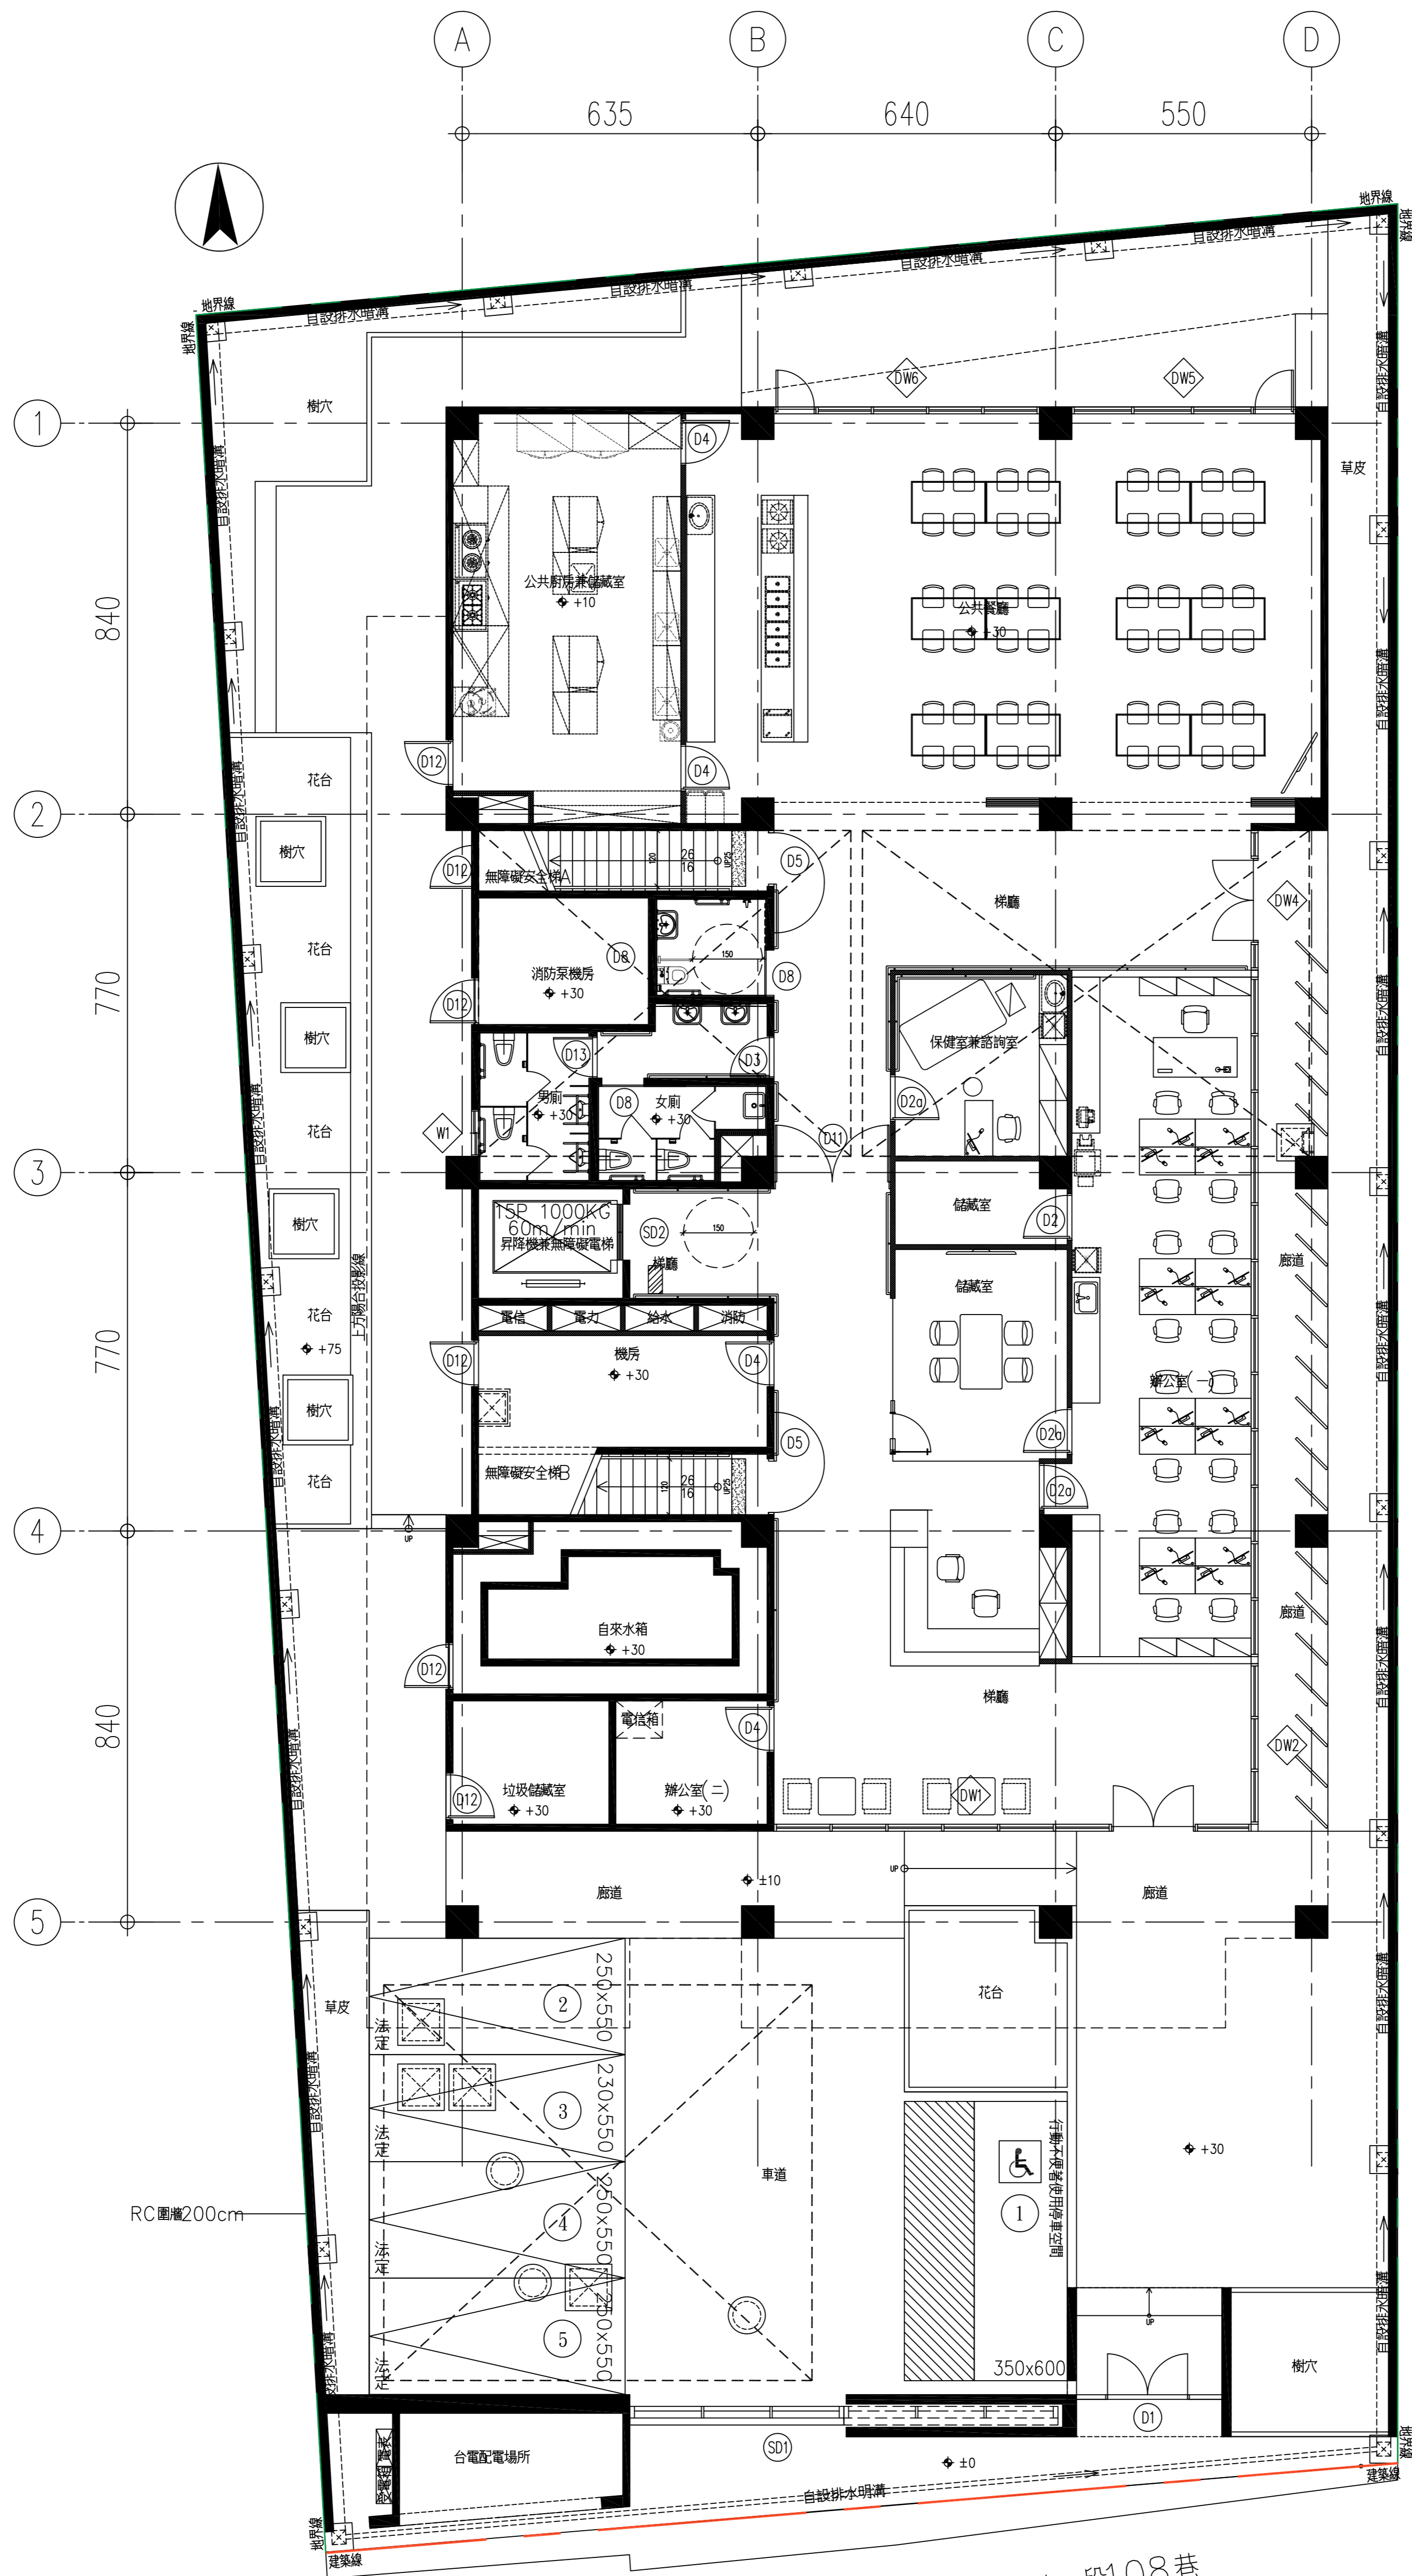

照林路一段108巷

一層平面圖 (A1)S: 1:100 (A3)S: 1:200

財團法人蘭智社會福利基金會
門窗設備配置平面圖




二層平面圖 (A1)S: 1: 100 (A3)S: 1: 200

財團法人蘭智社會福利基金會
門窗設備配置平面圖




三層平面圖 (A1)S: 1: 100 (A3)S: 1: 200

財團法人蘭智社會福利基金會
門窗設備配置平面圖

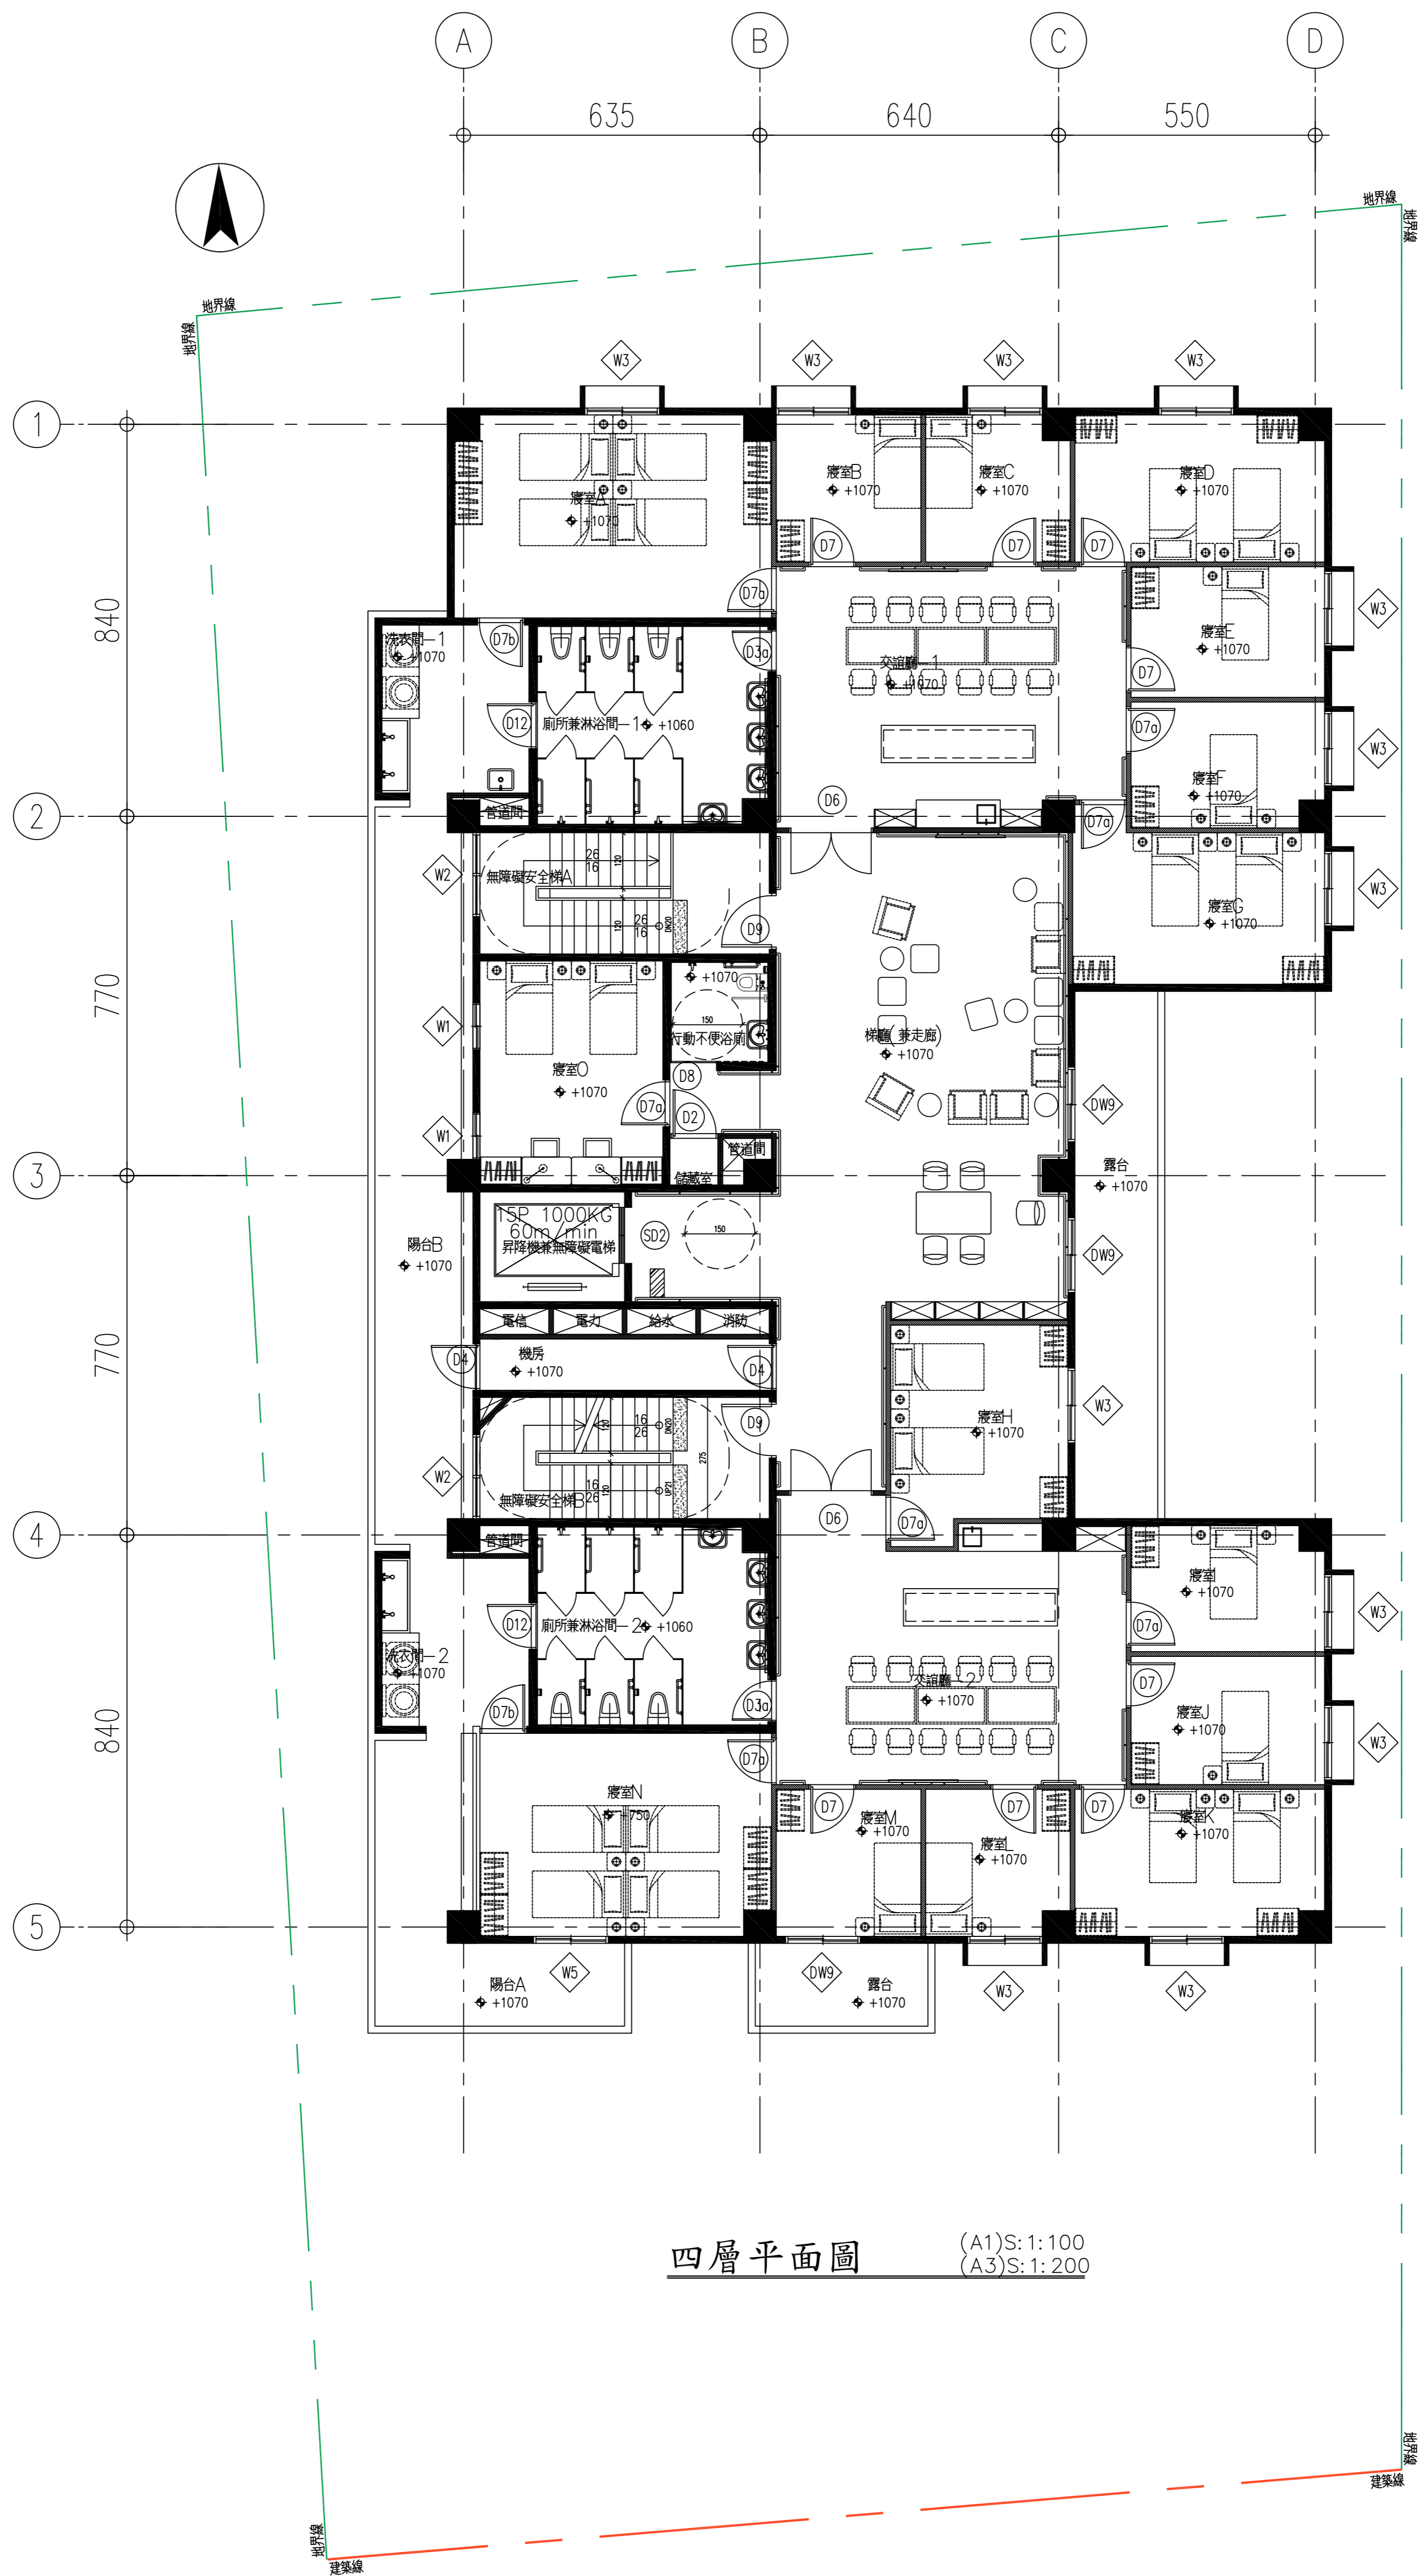


四層平面圖 (A1)S:1:100 (A3)S:1:200


財團法人蘭智社會福利基金會
門窗設備配置平面圖

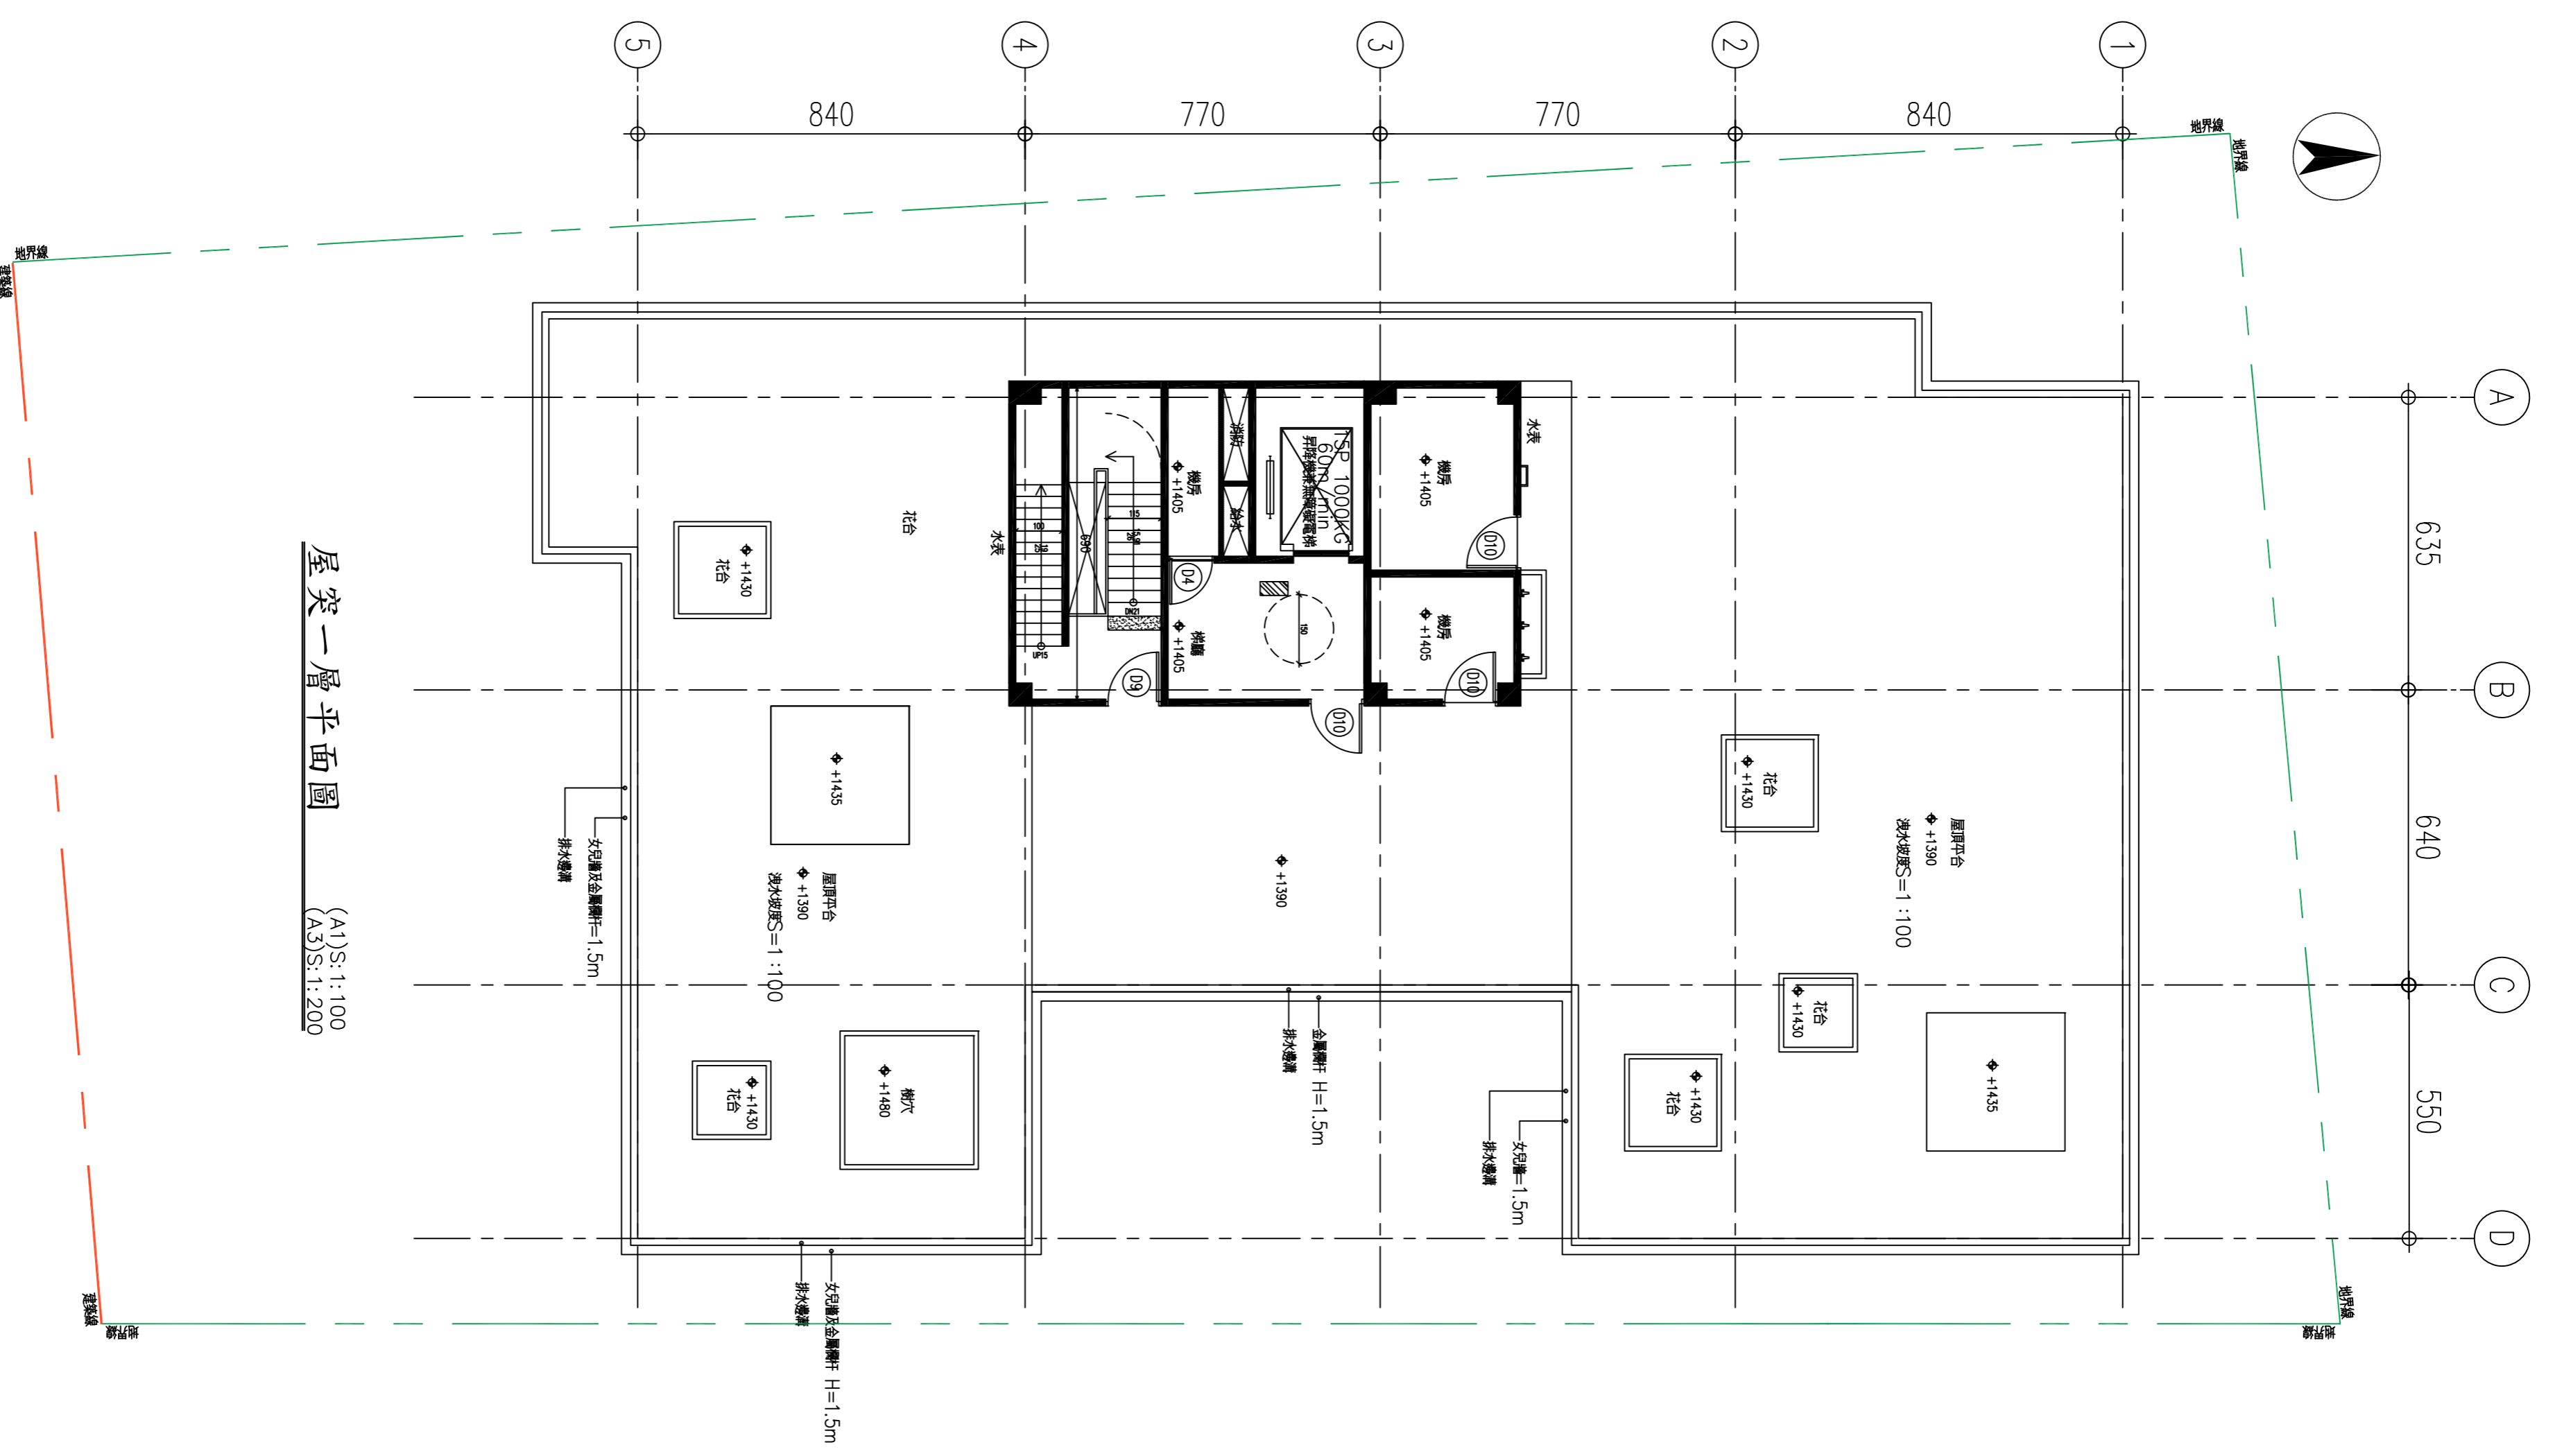

屋突一層平面圖
(A1)S:1:100
(A3)S:1:200

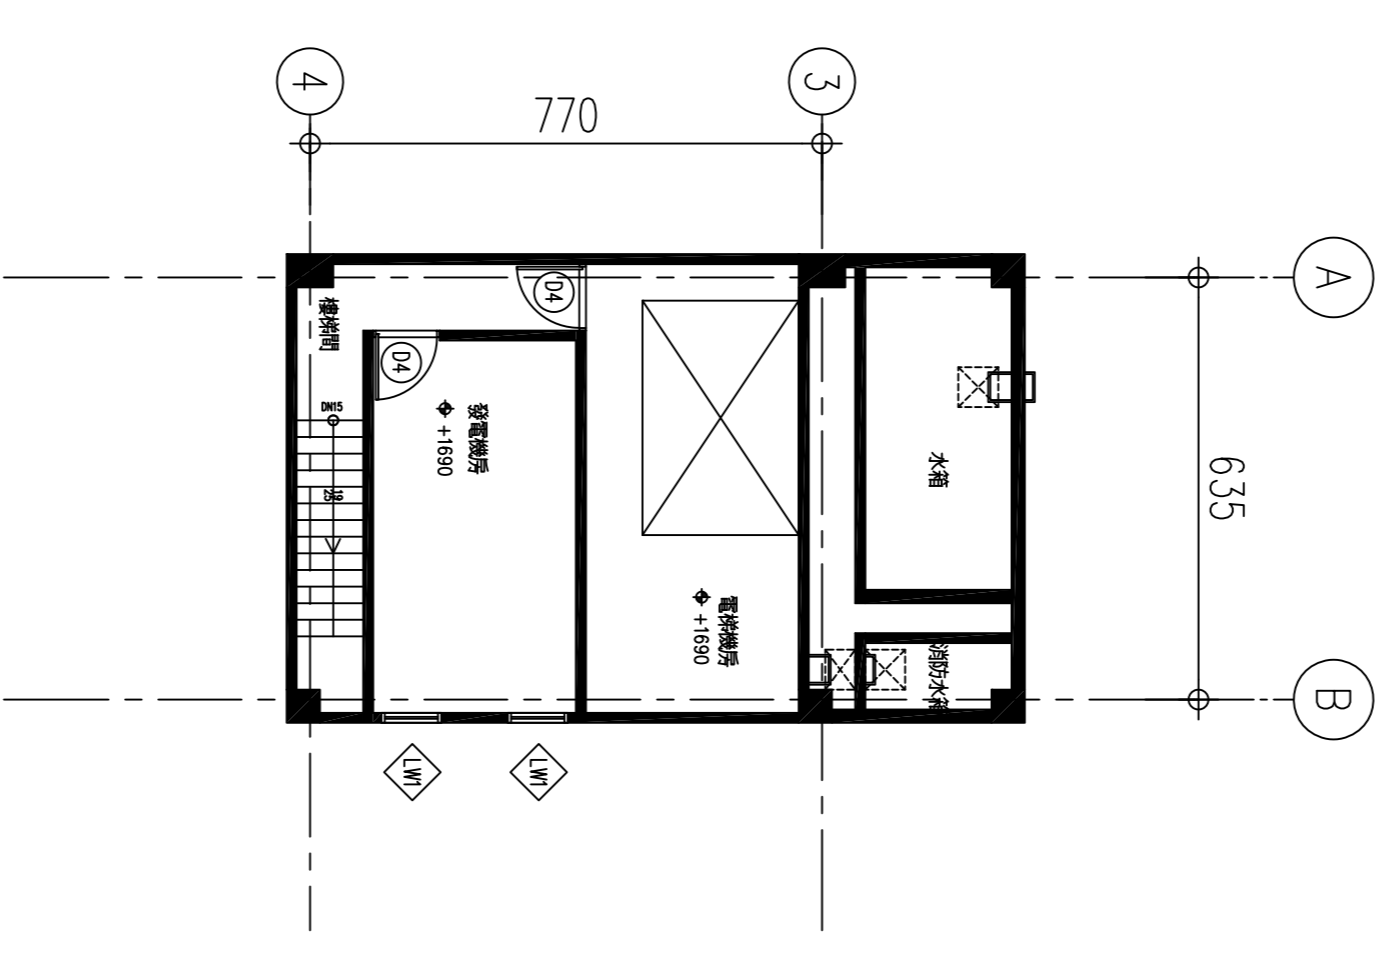

屋突二層平面圖
(A1)S:1:100
(A3)S:1:200

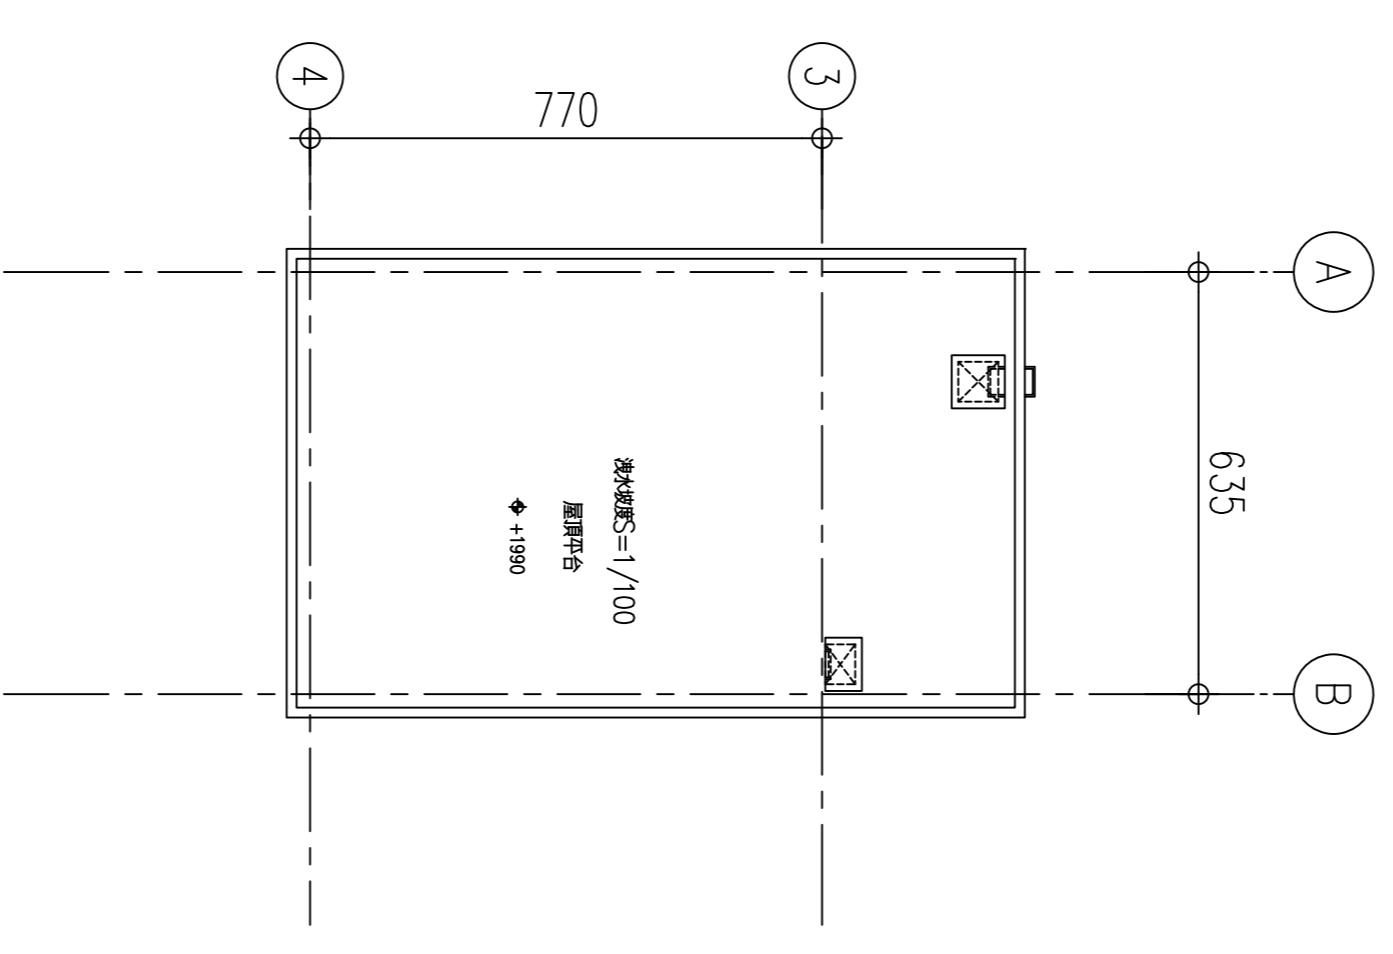

屋頂層平面圖
(A1)S:1:100
(A3)S:1:200